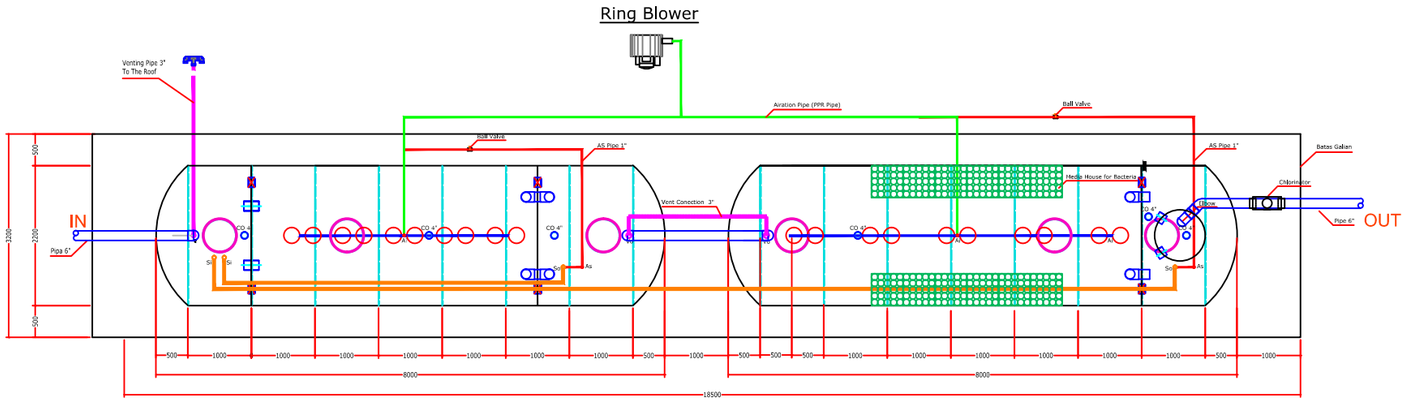

TAMPAK ATAS

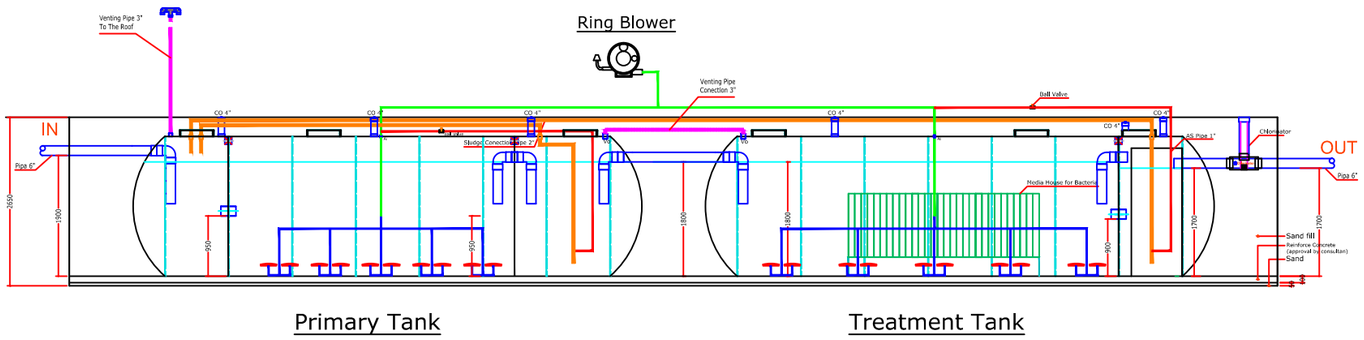

POTONGAN

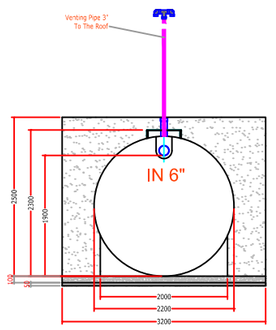

Tampak Depan (IN)

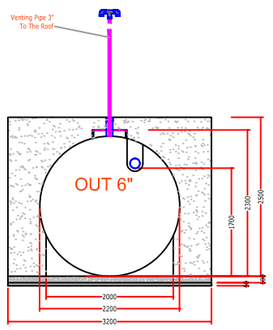

Tampak Belakang (Out)

PT. AMANAID

Waste Water Treatment System

NO	KETERANGAN	TANGGAL

NAMA PROYEK

LOKASI PROYEK

PENANGGUNG JAWAB

PENGAWAS / PELAKSANA

PEMILIK / OWNER

PERNYATAAN

JUDUL GAMBAR: BSTP-100

SKALA

KODE GAMBAR

TANGGAL

NO. LEMBAR

JUMLAH LEMBAR