




NO	KETERANGAN	TANGGAL

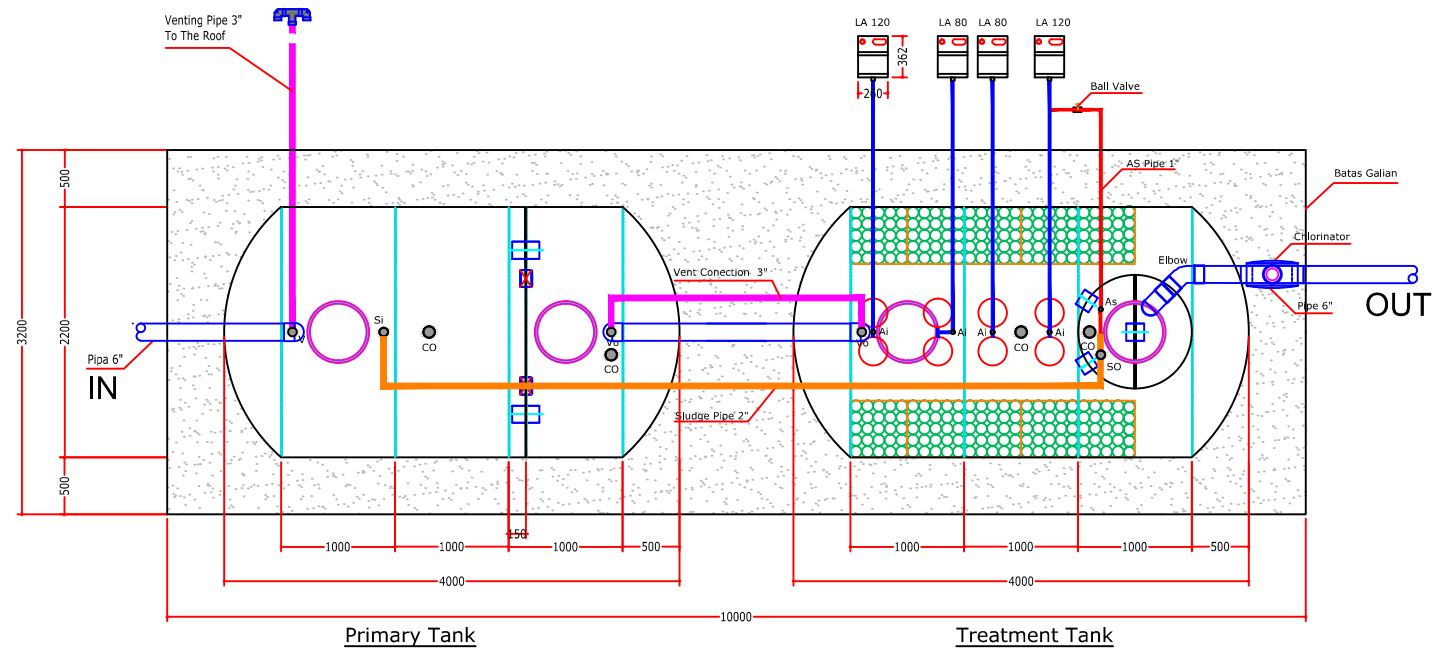


TAMPAK ATAS

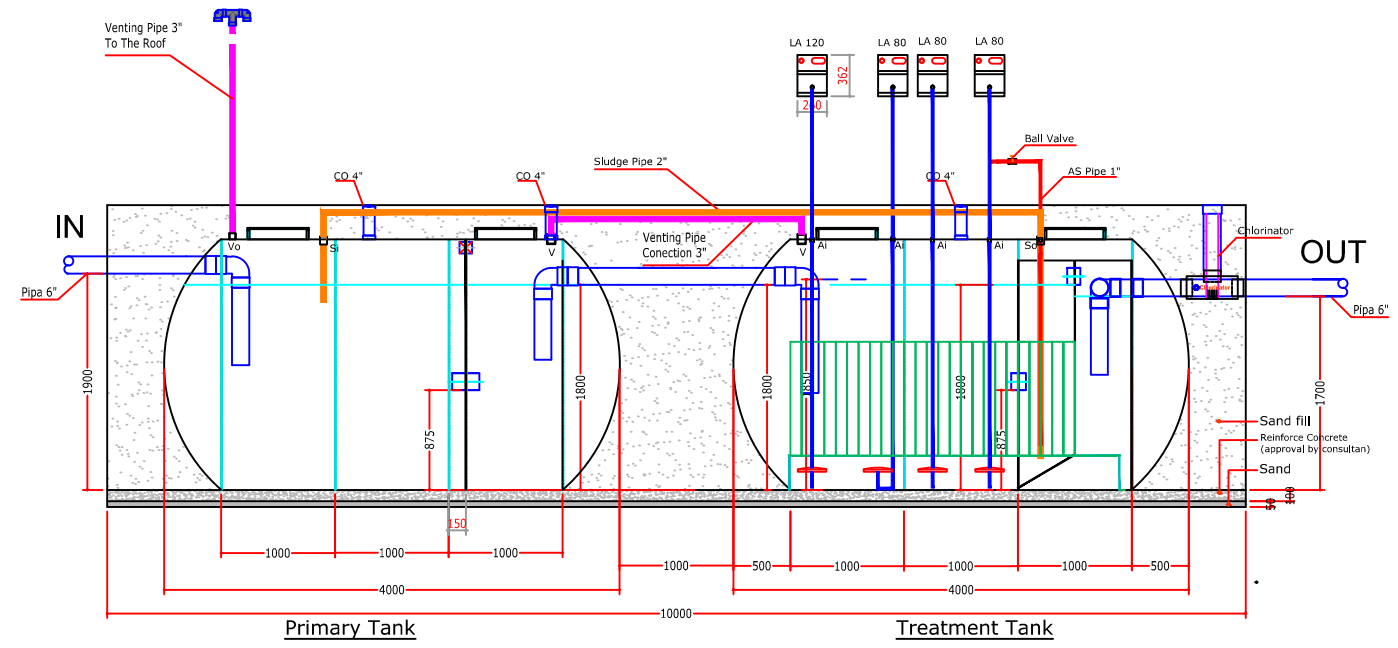

POTONGAN

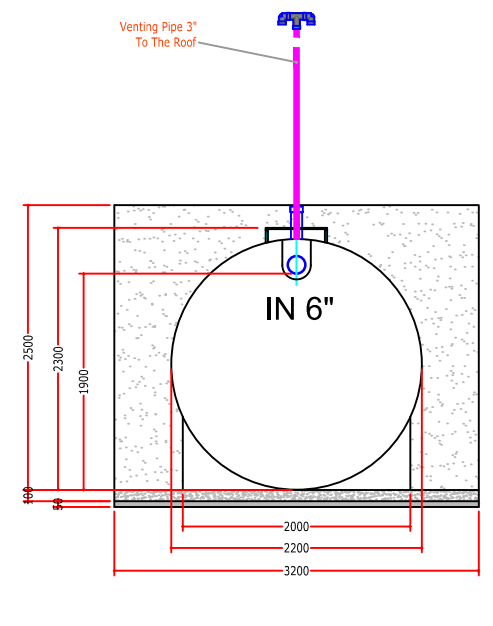

Tampak Depan (IN)

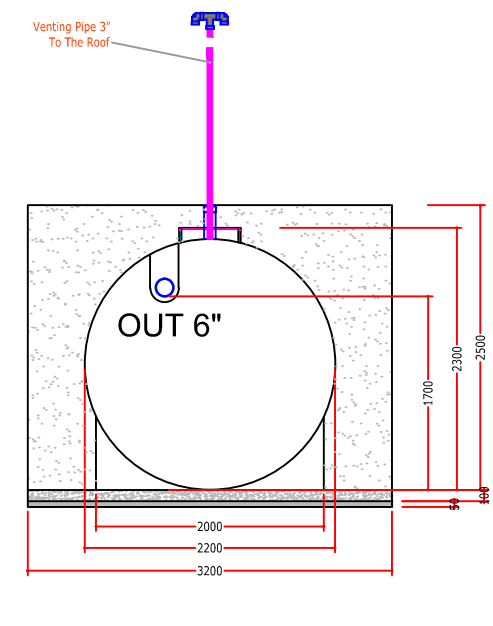

Tampak Belakang (Out)

NAMA PROYEK	
LOKASI PROYEK	
PENANGGUNG JAWAB	
PENGUMUM / PELAKSANA	
PEMILIK / OWNER	
PERNYATAAN	
JUDUL GAMBAR	SKALA
BSTP-50 DOMESTIC	
KODE GAMBAR	TANGGAL
NO. LEMBAR	JUMLAH LEMBAR